

PROPOSTA TECNICA DI PROGETTO PRELIMINARE  
Adozione Proposta Tecnica Progetto Preliminare: D.C.C. n. 22 del 27/07/2021

Progetto  
**SMA PROGETTI**  
con  
ing. Antonio Piero  
geologo incaricato  
dott. Paolo Quagliariolo  
dott. Marco Balistraro

Il Sindaco  
Il Segretario Comunale  
Il Responsabile del Procedimento  
Luca Casale  
Maria Margherita Lapaglia  
Domenico Demitri


TITOLO ELABORATO  
**Planimetria di progetto - zone I.U.A.:**

**Centro - Ghetto - Minetti**

Base cartografica  
Catasto, aggiornamento 2017

NUMERO  
**P2.4/1**

Scala  
1:500

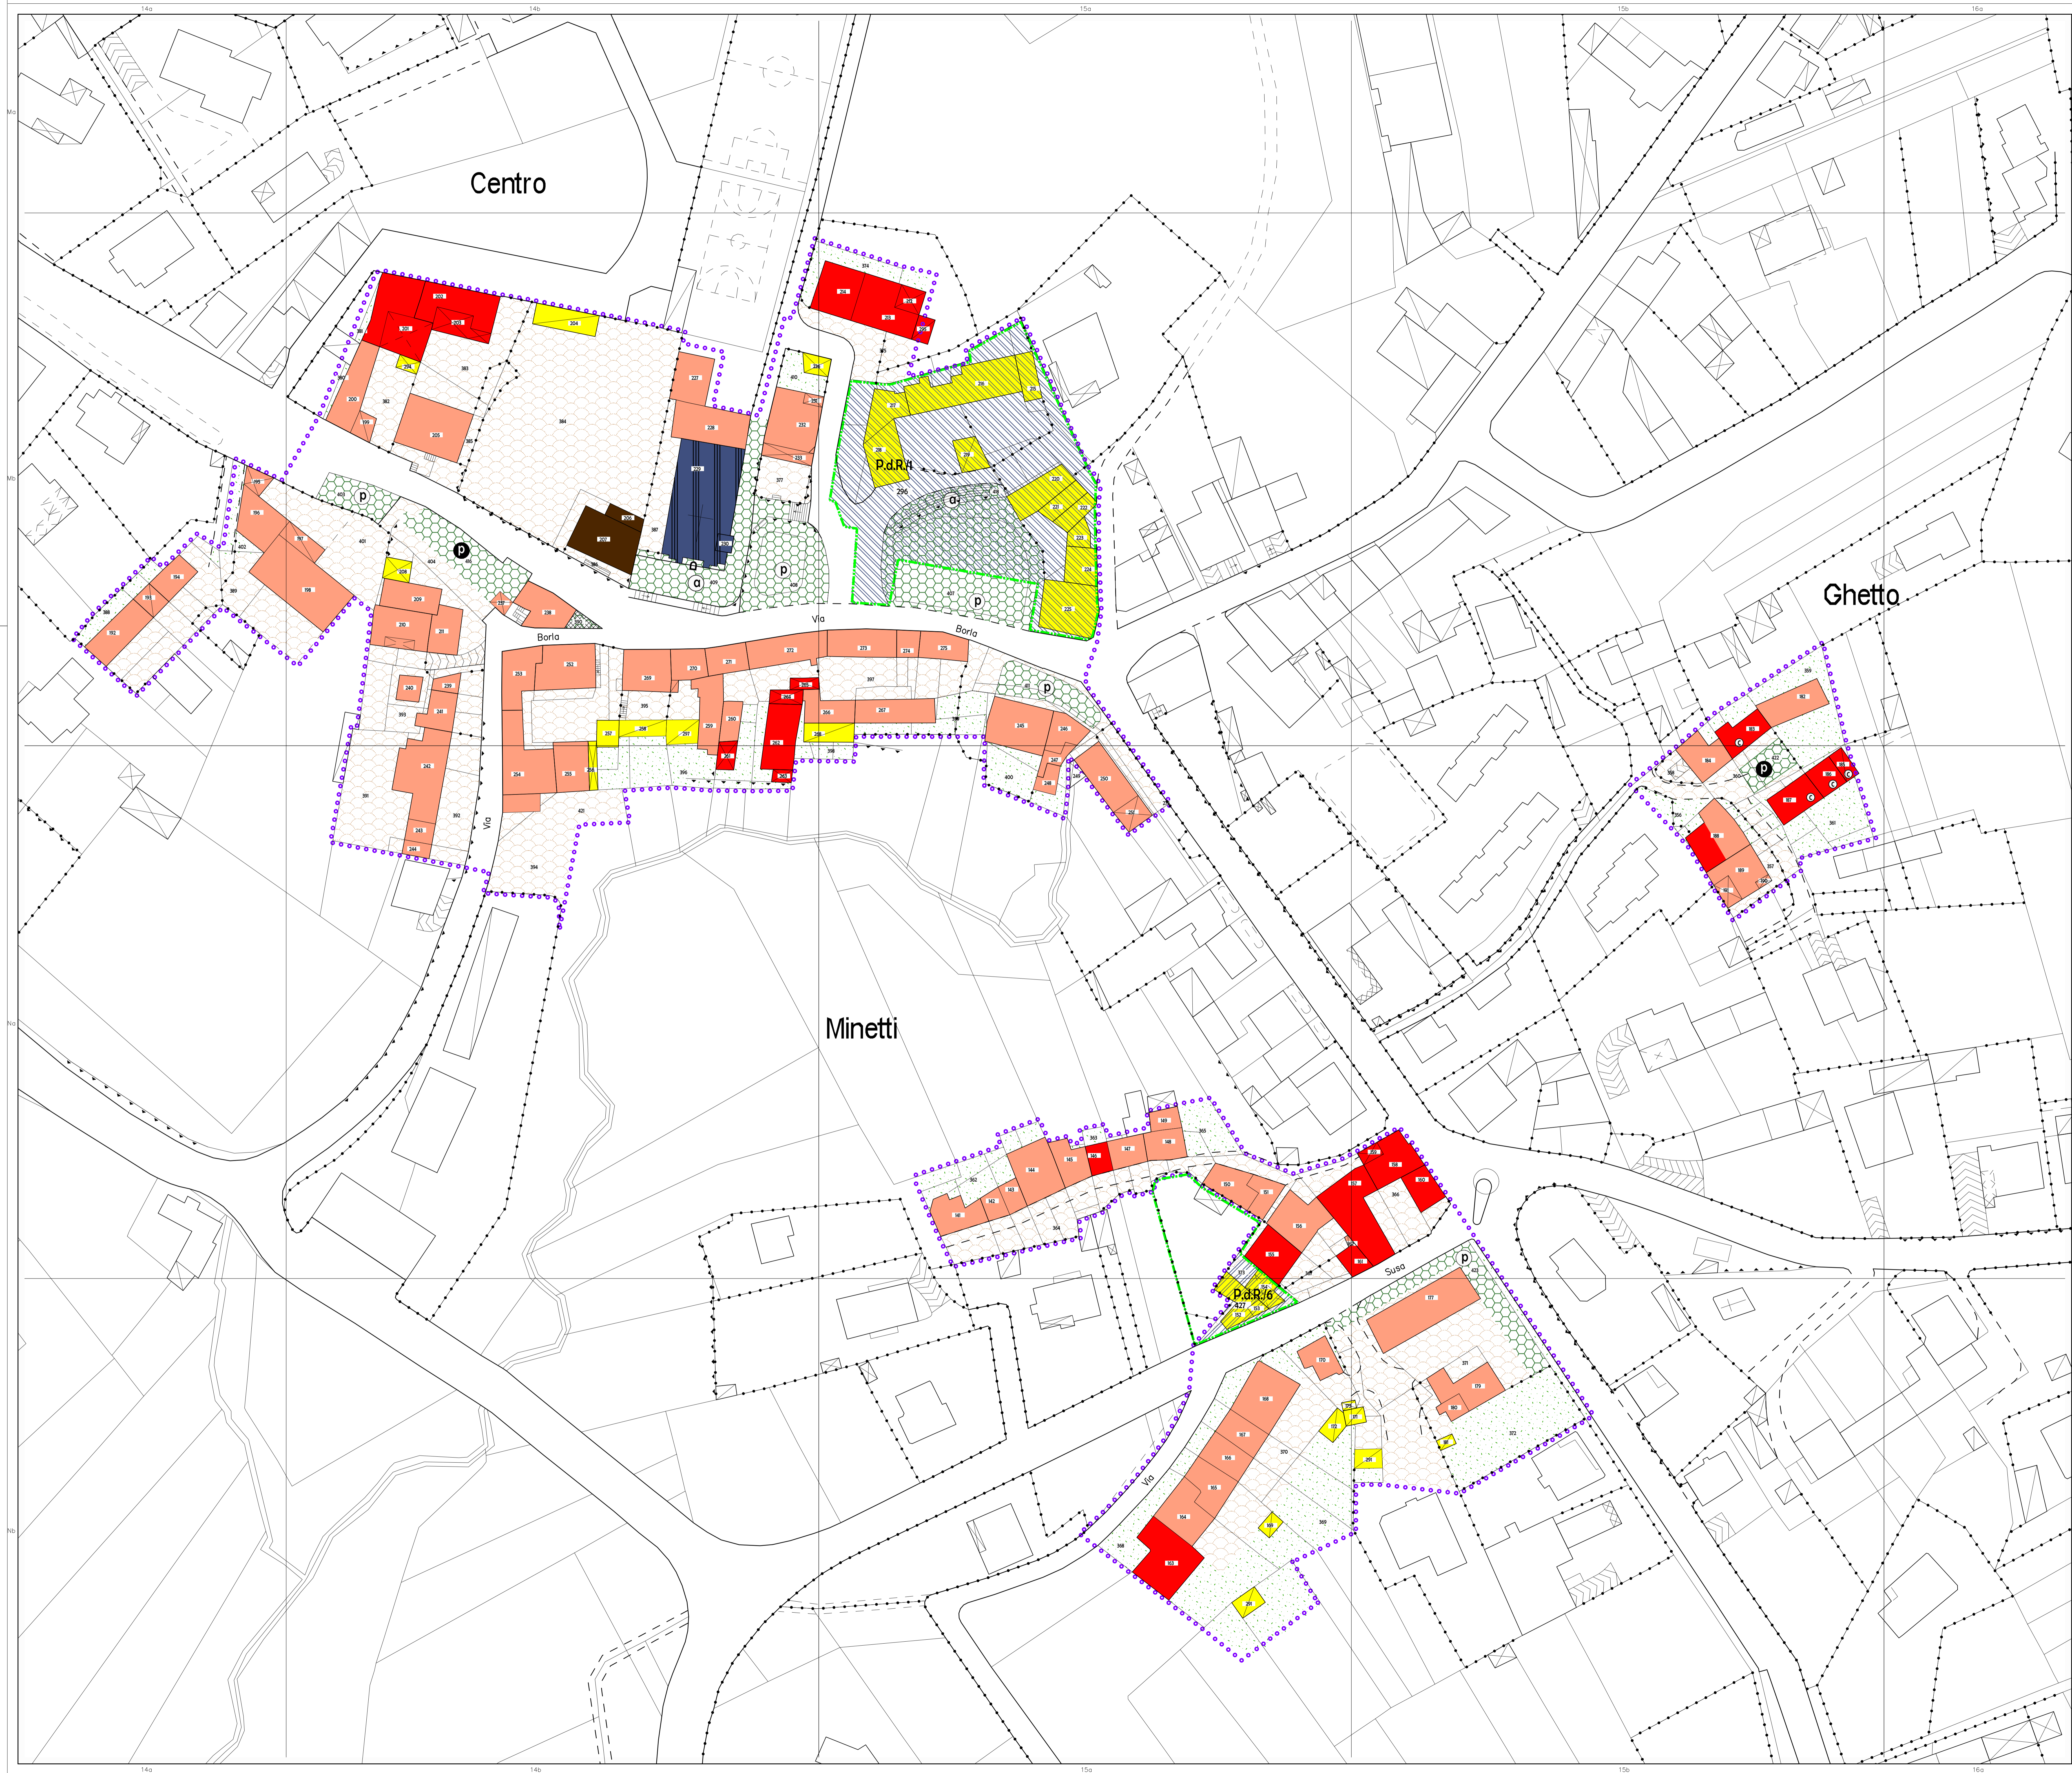

**LEGENDA DEI SIMBOLI GRAFICI**

- Delimitazione del centro storico (Zona I.U.A.) (art. 32)
  - Numero delle zone urbanistiche
- TIPICI DI INTERVENTO**
- MO - Manutenzione Ordinaria
  - MS - Manutenzione straordinaria
  - RS - Restauro
  - RC - Ristrutturazione conservativa
  - REI - Ristrutturazione edilizia di tipo A
  - REII - Ristrutturazione edilizia di tipo B
  - SE - Sostituzione edificio
  - RU - Ristrutturazione Urbanistica
  - PAR/IRCI - Parti di Recupero edilizio o in fase di attuazione
- PRESCRIZIONI PROGETTUALI**
- Spillo - Aree per servizi pubblici art. 31 L. n. 56/77 (art. 41 NTA)
  - Paraggio esistente - in progetto
  - Aree per servizi comuni
  - VI - Aree fondotele o verde infrastrutturali
  - PT - Aree di pertinenza degli edifici
  - Nuovo edificio in progetto
  - Obbligo di passaggio pubblico
- VINCOLI:**
- Edifici da tutelare:**
- Edifici vincolati ai sensi del D.L. n. 430/04 (art. 106/109)
  - Edifici vincolati ai sensi dell'art. 24 L. n. 56/77 di carattere storico-artistico
  - Vicolo di facciata
- Elementi edilizi di pregio:**
- Balconi
  - Portici
  - Manufatti di pregio
- MODALITA' DI INTERVENTO:**
- Demolizione di strutture Conservazione
  - Piano di Recupero di tessuto pubblico o privato
- SIMBOLI CONVENZIONALI DELLA BASE CARTOGRAFICA**
- Edifici
  - Basilicati
  - Tettoie
  - Portici
  - Androni (zone carate)
  - Cioce
  - Campanili, torri, obelischi
  - Ramppe pedane e viali
  - Reliquari
  - Corfili dei tetti
  - Volte esistenti
  - Pavimenti
  - Passaggi pedonali
  - Saracinesche, strade d'acqua
  - Acque
  - Bastioni